


NOTA : "LOS PRESENTES DOCUMENTOS SON COPIA DE SU ORIGINAL, DEL QUE SON AUTORES LOS TECNICOS FIRMANTES, SU UTILIZACION TOTAL O PARCIAL ASI COMO CUALQUIER REPRODUCCION O CESION A TERCEROS, REQUERIRA LA PREVIA AUTORIZACION EXPRESA DE SU AUTOR/ES; QUEDANDO EN TODO CASO PROHIBIDA CUALQUIER MODIFICACION UNILATERAL DEL MISMO".

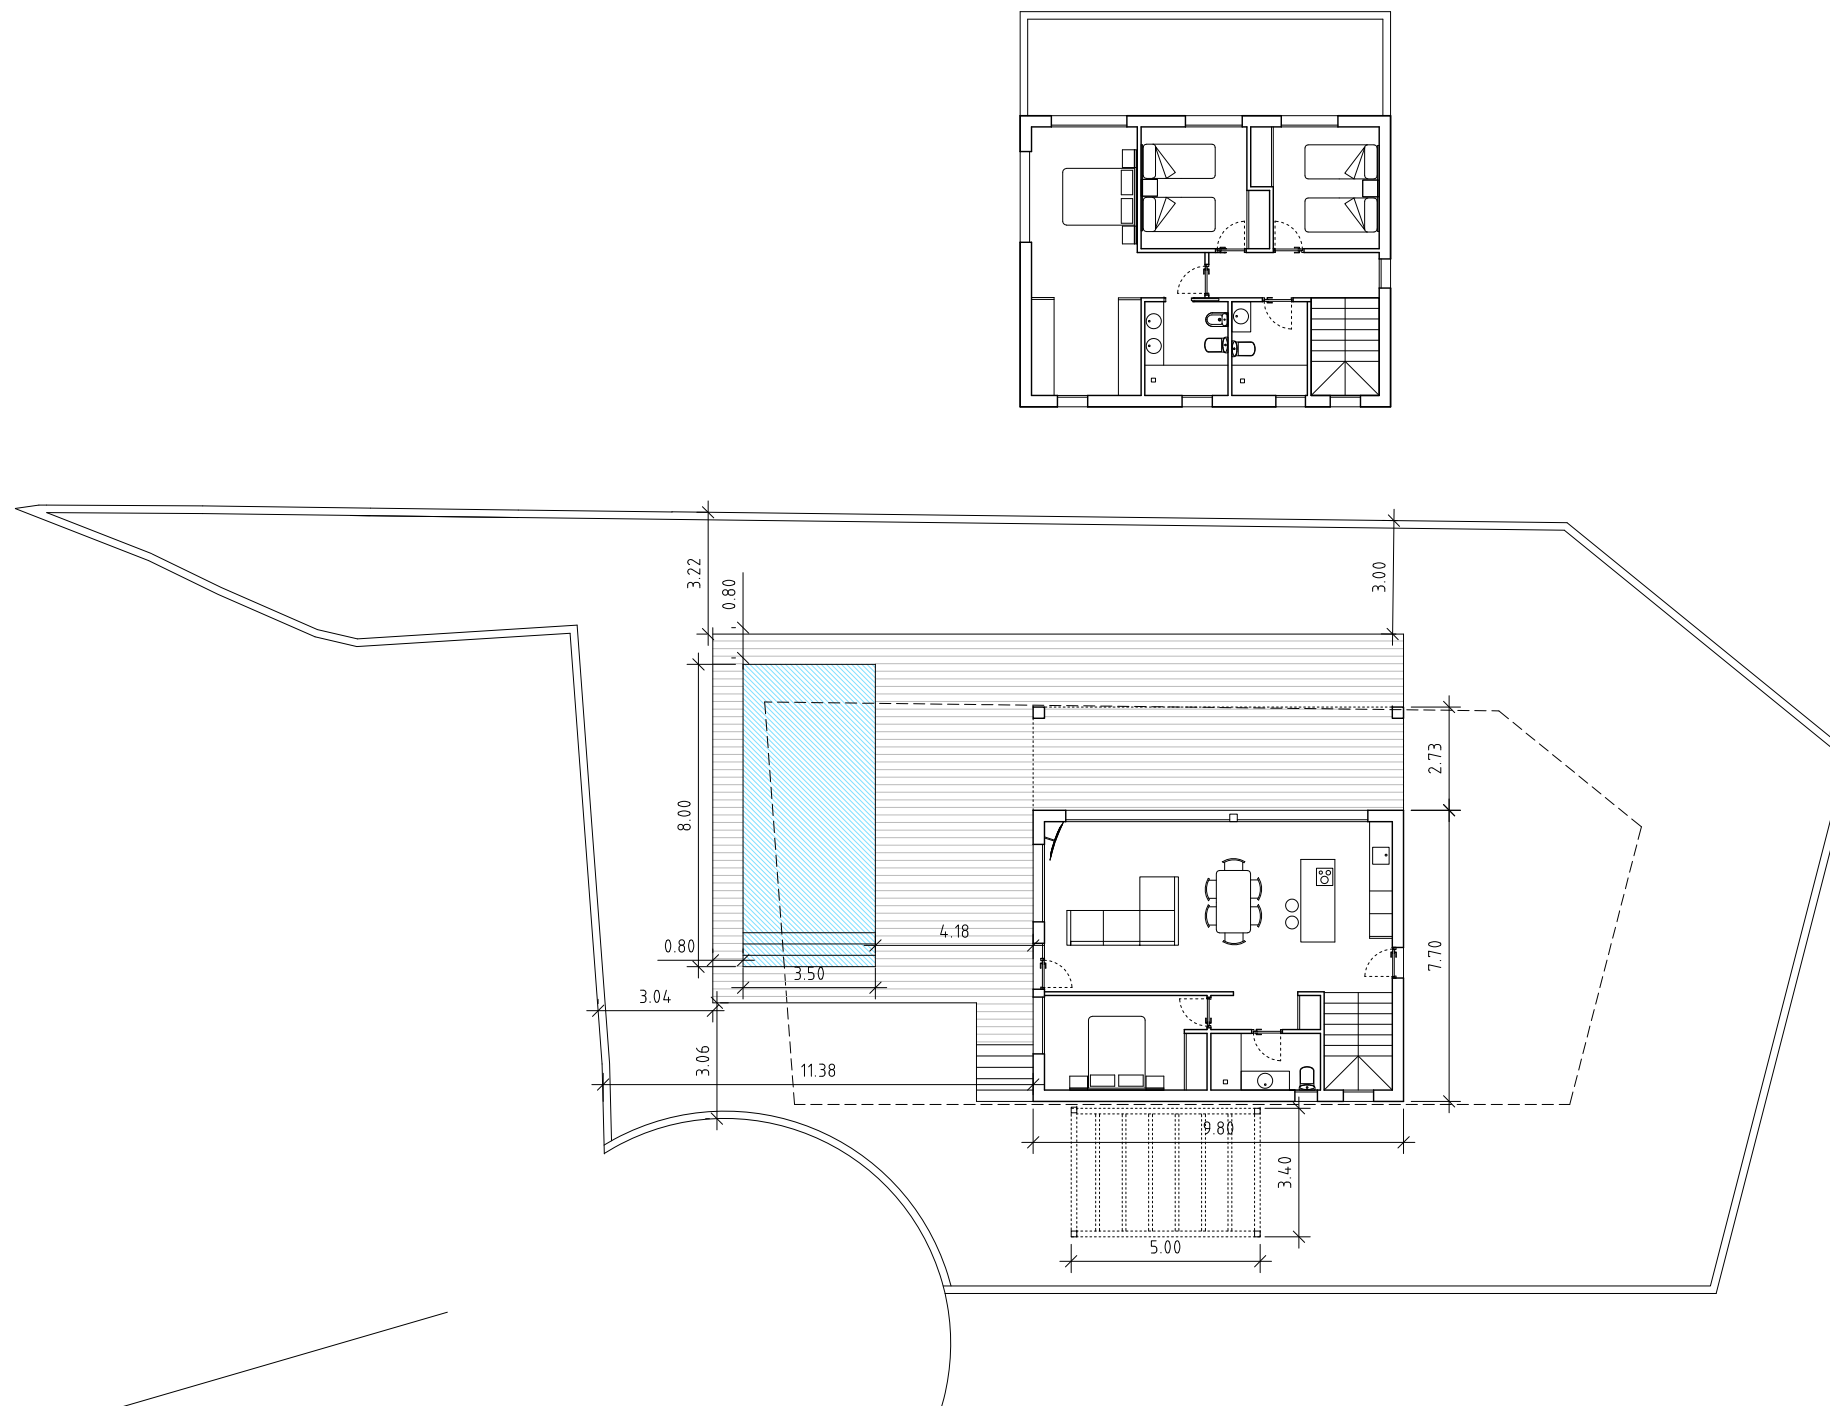

NEW HOUSE
Project.es

233-22R
PROYECTO BASICO: VIVIENDA UNIFAMILIAR AISLADA
CM PEDRERA 17C, DENIA (ALICANTE)
UNION DE INVERSIONES EUROPA-MEDITERRANEO S.L.
EMPLAZAMIENTO
FEBRERO 2024

EXPEDIENTE
PROYECTO
SITUACION
PROMOTOR
PLANO
FECHA
ESCALA
PLANO Nº

2

JORGE GOMEZ ALCAÑIZ

ARQUITECTO

NEW HOUSE PROJECT, JORGE GOMEZ ALCAÑIZ, ARQUITECTO. C/ MURLA I, BAJO, PEGO (ALICANTE) - WWW.NEWHOUSEPROJECT.ES - 96 557 09 54